

## 2079 Dachausbau Sanierung Hammerstrasse 42

Material- und Farbkonzept

### 1. Obergeschoss



eckert.architekten

Blaufahnenstrasse 12 | 8001 Zürich


Zürich, 9. Juli 2024


Inhaltsverzeichnis:


|                                    |          |
|------------------------------------|----------|
| <b>Pläne 1:100</b>                 | <b>3</b> |
| Grundriss 1 Obergeschoss           | 3        |
| Schnitt A-A                        | 4        |
| Schnitt B-B                        | 5        |
| <b>Farb- &amp; Materialkonzept</b> | <b>6</b> |
| Innentüren                         | 8        |
| Fenster                            | 8        |
| Bodenbeläge                        | 9        |
| Wände                              | 9        |
| Heizung                            | 10       |
| Elektro                            | 11       |
| Grundriss Küche 1:20               | 13 - 14  |
| Material & Farbkonzept Küche       | 15       |
| Grundriss Bad 1:20                 | 17 - 18  |
| Material & Farbkonzept             | 19       |
| Sanitär Apparateliste              | 20 - 21  |
| Grundriss WC 1:20                  | 22 - 23  |
| Material & Farbkonzept             | 24       |
| Sanitärapparateliste               | 25       |
| Reduit                             | 26       |

Projekt Status

- Entscheid kritisch
- Vorschläge/Annahmen/Varianten noch offen
- Entscheid gefällt

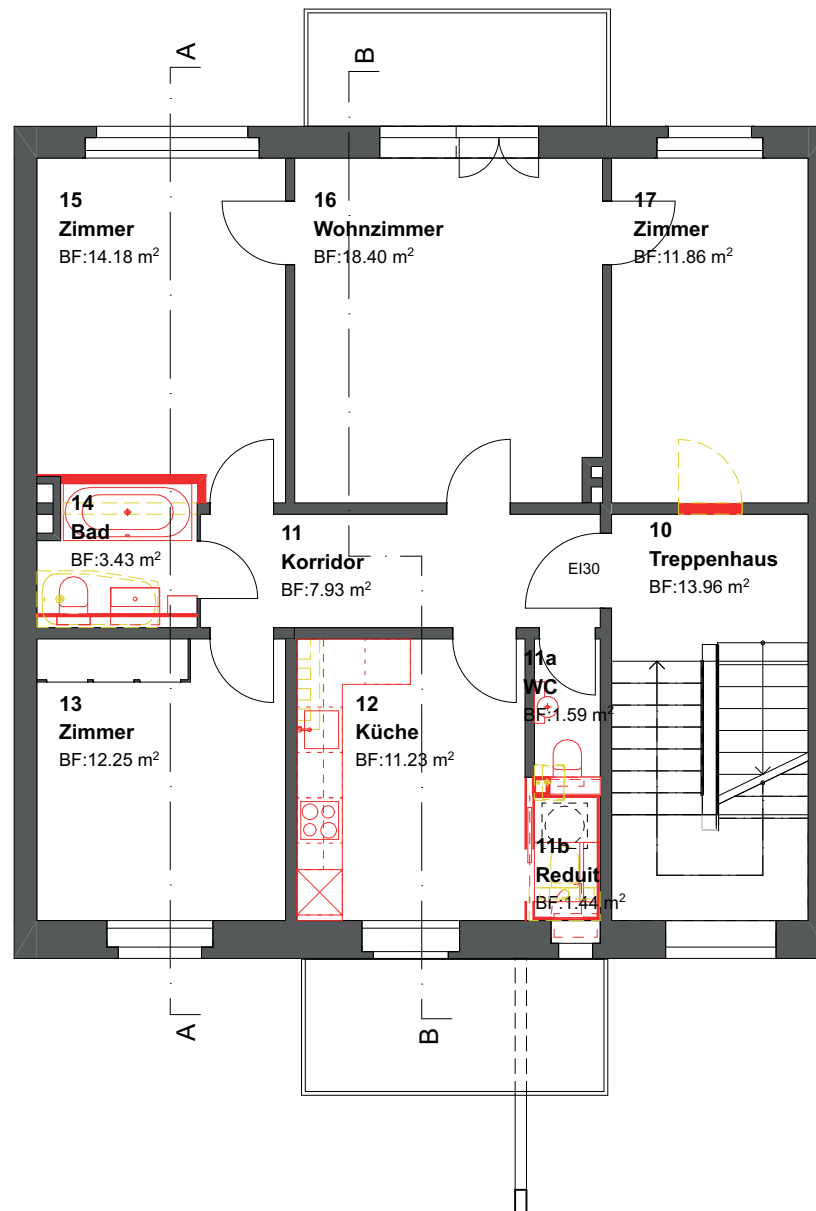

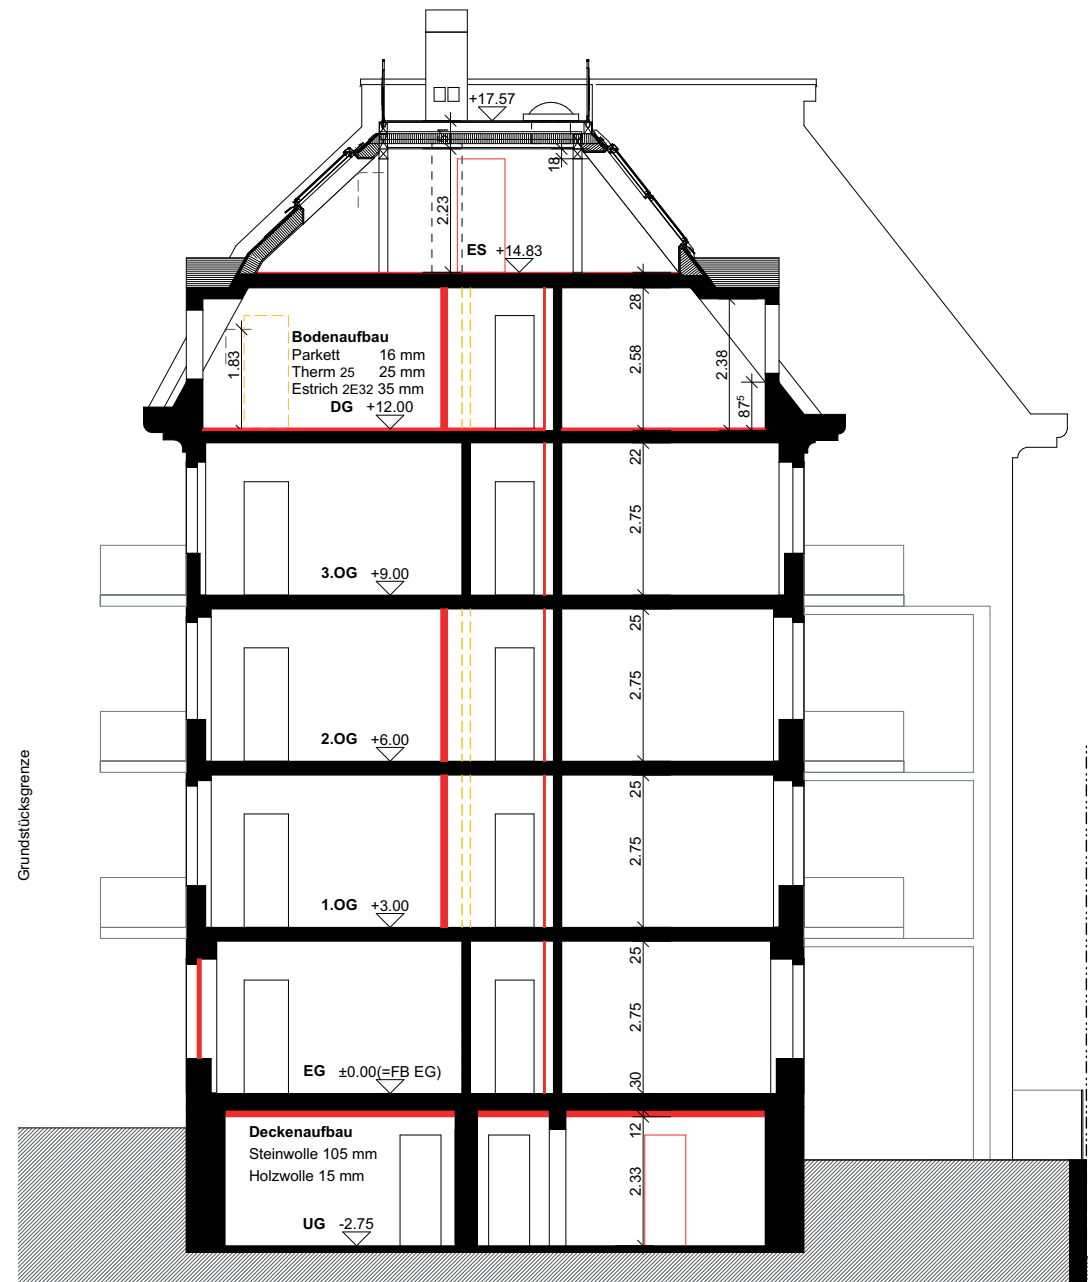

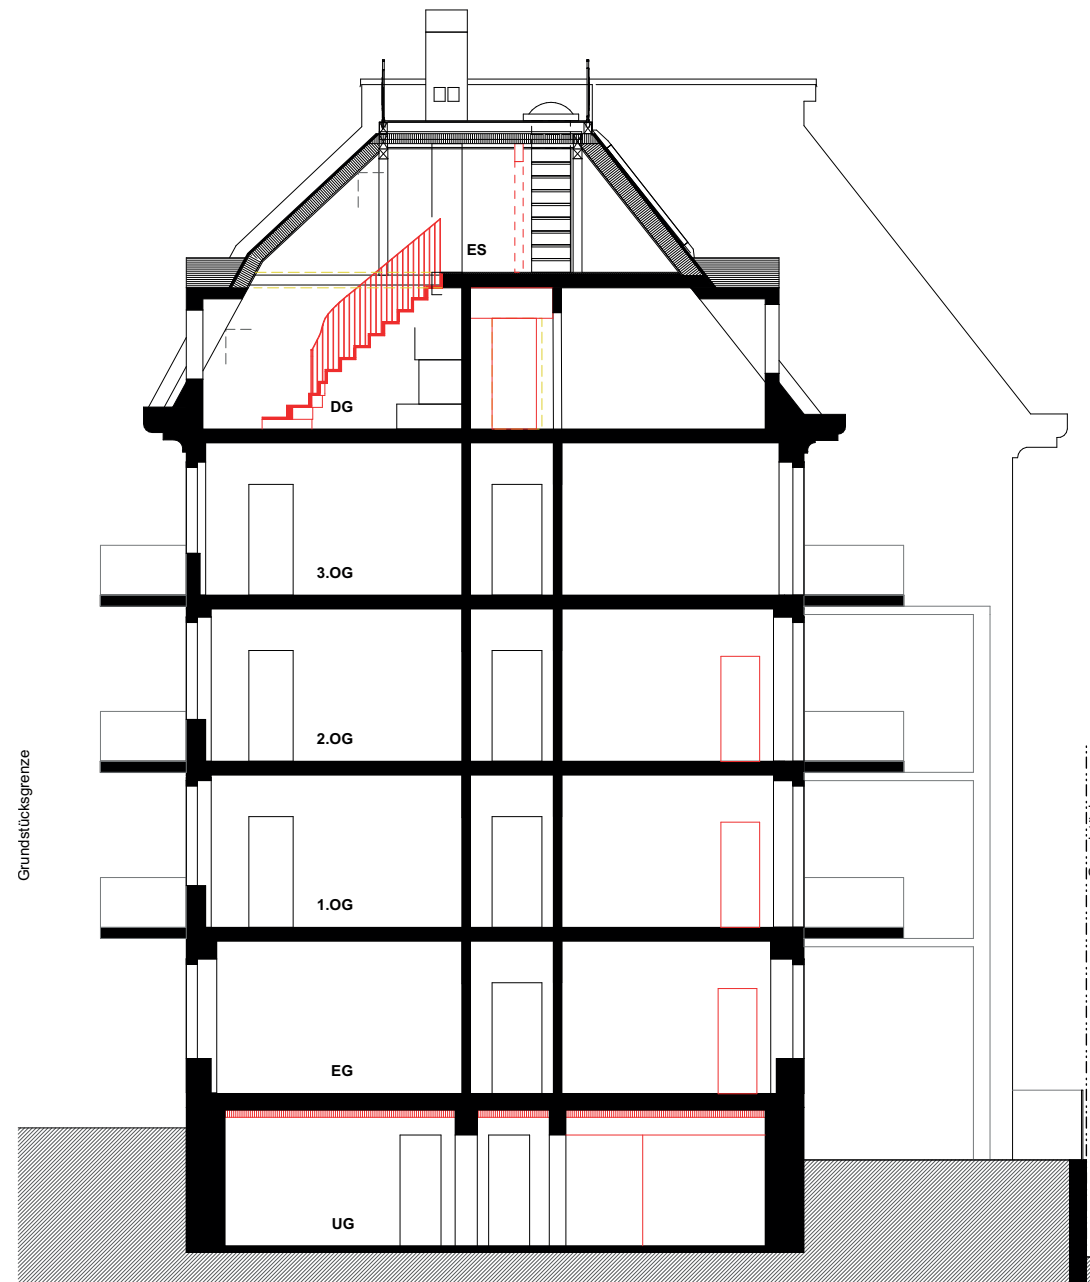

## Material- und Farbkonzept

## Referenzen Farbkonzept Türen / Fenster / Lambrien



### Status

Vorgabe: ☐  
In Bearbeitung: ☐  
Genehmigt: ☒  
..... ☐

Datum: 27.09.23




NCS S 1502-Y


Kommentar Bauherr  
Besichtigung  
Muster

.....  
.....  
.....

|                   |   |   |   |   |
|-------------------|---|---|---|---|
| <b>Innentüren</b> | <b>1. OG</b>   | <b>Zimmer und Badezimmer</b>   |                                                                                          | <b>Status</b> <br>Vorgabe: <input type="checkbox"/><br>In Bearbeitung: <input type="checkbox"/><br>Genehmigt: <input checked="" type="checkbox"/><br>..... <input type="checkbox"/><br><br>Datum: 24.11.23 |
|                   | System<br>Dimensionierung<br><br>Türblatt<br>Material<br>Oberfläche<br>Farbe<br>Dichtungen<br>Türdrücker<br>Langschild<br>Schliessung<br>Bänder                                                                                                  | Futter und Verkleidung<br><br>bestehende Zimmertüren, gestemmt<br>Holz<br>gestrichen<br>Hellgrau ( NCS S 1502-Y)<br>Hellgrau<br>MEGA 32.205I<br>bestehend<br>Bartschlüssel<br>bestehend   |   |   |
|                   | <b>Beschläge (Zusatzposition Tür)</b>   |   |                                                                                          |   |
|                   | Griff<br>Dimensionen<br>Material / Farbe<br><br>Kommentar Bauherr<br>Besichtigung<br>Muster   | Bestehende Griffe (ergänzen mit Griffe aus DG)<br>ca. 120 mm<br>Messing<br><br>.....<br>.....<br>.....   |   |   |
| <b>Fenster</b>    | <b>Holz-Metall Fenster, 3-fach Isolierglas</b>   |   |                                                                                         | <b>Status</b> <br>Vorgabe: <input type="checkbox"/><br>In Bearbeitung: <input type="checkbox"/><br>Genehmigt: <input checked="" type="checkbox"/><br>..... <input type="checkbox"/><br><br>Datum: 24.11.23 |
|                   | U-Wert Glas<br>U-Wert<br>Energiedurchlassgrad g-Wert<br>Schallschutz<br><br>Öffnungsarten<br>Hersteller / Typ<br>Oberfläche aussen<br>Oberfläche innen<br>Farbe aussen<br>Farbe innen<br>Glas<br>Sprossen<br>Futter und Verkleidung<br>Simsbrett | Nach Angaben Bauphysiker<br>Nach Angaben Bauphysiker<br><br>Gemäss Fassadenansichtspläne<br><br>Metall<br>Holz, Fichte/Tanne<br>RAL 8011-Nussbraun (Nord Fassade), RAL 9016-weiss (Süd Fassade)<br>Hellgrau ( NCS S 1502-Y)<br>3-fach Isolierglas<br>keine<br>Hellgrau ( NCS S 1502-Y)<br>Naturholz geölt |   |   |
|                   | <b>Beschläge (Zusatzposition Fenster)</b>   | <b>Neue Fenstergriffe + Fenstertür Küche</b>   |   | Datum: 28.06.24   |
|                   | Griff Fenster / Balkontür<br>Dimensionen<br>Material / Farbe<br><br>Kommentar Bauherr<br>Besichtigung<br>Muster   | Fensterolive Serie Waggon / Fenstergriff Serie Biel<br>Nocken 12 mm<br>Messing poliert / Messing poliert + Griffteil Durohorn, Farbe D5 (Schwarz)<br><br>.....<br>.....<br>.....   |   |   |

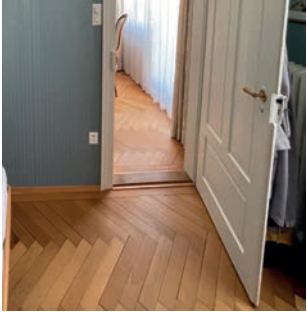

|                    |                                                                             |   |                                                                                     |   |                                                                                       |
|--------------------|-----------------------------------------------------------------------------|---|-------------------------------------------------------------------------------------|---|---------------------------------------------------------------------------------------|
| <b>Bodenbeläge</b> | <b>Bodenbeläge Parkett</b>                                                  | <b>Parkett auffrischen</b>   |  | <b>Status</b>   |    |
|                    | System<br>Material<br>Oberfläche<br>Verlegeart<br>Sockelleiste              | bestehender Parkett auffrischen<br>Parkett<br>Grundreinigen evtl. schleifen, versiegeln/ölen<br>fischgrat<br>Lambris auffrischen (Farbe NCS S 1502-Y) |                                                                                     | Vorgabe: <input type="checkbox"/><br>In Bearbeitung: <input type="checkbox"/><br>Genehmigt: <input checked="" type="checkbox"/><br>..... <input type="checkbox"/> |                                                                                       |
|                    | Kommentar Bauherr<br>Besichtigung<br>Muster                                 | .....<br>.....<br>.....   |                                                                                     | Datum: 30.09.2021   |                                                                                       |
|                    | <b>Bodenbeläge Küche</b>                                                    | <b>Küche</b>   |  | <b>Status</b>   |    |
|                    | Material<br>Farbe<br>Oberfläche<br>Verlegeart<br>Fugenfarbe<br>Sockelleiste | Terrazzo<br>Terrazzo<br>Grundreinigen evtl. ergänzen<br>.....<br>Lambris auffrischen (Farbe NCS S 1502-Y)                                             |                                                                                     | Vorgabe: <input type="checkbox"/><br>In Bearbeitung: <input type="checkbox"/><br>Genehmigt: <input checked="" type="checkbox"/><br>..... <input type="checkbox"/> |                                                                                       |
|                    | Kommentar Bauherr<br>Besichtigung<br>Muster                                 | .....<br>.....<br>.....   |                                                                                     | Datum: 27.09.23   |                                                                                       |
| <b>Wände</b>       | <b>Oberflächen</b>                                                          | <b>1.OG</b>   |                                                                                     | <b>Status</b>   |    |
|                    | System<br>Oberfläche<br>Material<br>Farbe                                   | Massivwand /Leitchbau<br>Verputz glatt<br>Büdnertputz 0,2mm Deckputz<br>weiss - S0500-N                                                               |                                                                                     | Vorgabe: <input type="checkbox"/><br>In Bearbeitung: <input type="checkbox"/><br>Genehmigt: <input checked="" type="checkbox"/><br>..... <input type="checkbox"/> |                                                                                       |
|                    | Kommentar Bauherr<br>Besichtigung<br>Muster                                 | .....<br>.....<br>.....   |                                                                                     | Datum: 24.11.23   |                                                                                       |
| <b>Decken</b>      | <b>Oberflächen</b>                                                          | <b>1.OG</b>   |                                                                                     | <b>Status</b>   |  |
|                    | System<br>Oberfläche<br>Farbe                                               | Gipsdecke<br>Verputz glatt<br>weiss - S0300-N   |                                                                                     | Vorgabe: <input type="checkbox"/><br>In Bearbeitung: <input type="checkbox"/><br>Genehmigt: <input checked="" type="checkbox"/><br>..... <input type="checkbox"/> |                                                                                       |
|                    | Kommentar Bauherr<br>Besichtigung<br>Muster                                 | .....<br>.....<br>.....   |                                                                                     | Datum: 24.11.23   |                                                                                       |
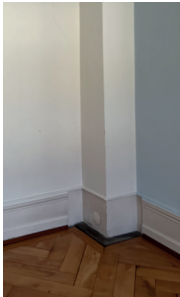
|                   |                            |   |  |                                                                                       |   |
|-------------------|----------------------------|---|--|---------------------------------------------------------------------------------------|---|
|                   | <b>1.OG</b>                | <b>Zimmer 17</b>                                                                                                  |  |    | <b>Status</b> <br>Vorgabe: <input type="checkbox"/><br>In Bearbeitung: <input type="checkbox"/><br>Genehmigt: <input checked="" type="checkbox"/><br>..... <input type="checkbox"/><br><br>Datum: 24.11.23   |
|                   | System                     | Tür abbauen und Öffnung schliessen                                                                                |  |                                                                                       |   |
|                   | Material                   | Massivwand   |  |                                                                                       |   |
|                   | Brandschutz                | EI60-RF1   |  |                                                                                       |   |
|                   | Oberfläche innen (Wohnung) | Büdnertputz 0,2mm Deckputz, weiss (S0500-N)<br>Lambris ergänzen ( NCS S 1502-Y)                                   |  |                                                                                       |   |
|                   | Kommentar Bauherr          | .....   |  |                                                                                       |   |
|                   | Besichtigung               | .....   |  |                                                                                       |   |
|                   | Muster                     | .....   |  |                                                                                       |   |
| <b>Lambren</b>    | <b>Lambris</b>             | sämtliche Lambrien ergänzen & auffrischen                                                                         |  |    | <b>Status</b> <br>Vorgabe: <input type="checkbox"/><br>In Bearbeitung: <input type="checkbox"/><br>Genehmigt: <input checked="" type="checkbox"/><br>..... <input type="checkbox"/><br><br>Datum: 24.11.23   |
|                   | Material                   | Holz   |  |                                                                                       |   |
|                   | Oberfläche                 | gestrichen   |  |                                                                                       |   |
|                   | Farbe                      | Hellgrau (NCS S 1502-Y)                                                                                           |  |                                                                                       |   |
|                   | Kommentar Bauherr          | .....   |  |                                                                                       |   |
|                   | Besichtigung               | .....   |  |                                                                                       |   |
|                   | Muster                     | .....   |  |                                                                                       |   |
| <b>Heizkörper</b> | <b>Heizkörper Küche</b>    | Küche 1.OG<br>Zehnder, Charleston (Modell 2180)<br>Gesamthöhe: 1800 mm<br>Länge: ca. 506 mm<br>NCS S 1502-Y<br>1x |  |   | <b>Status</b> <br>Vorgabe: <input type="checkbox"/><br>In Bearbeitung: <input type="checkbox"/><br>Genehmigt: <input checked="" type="checkbox"/><br>..... <input type="checkbox"/><br><br>Datum: 24.11.23   |
|                   | Hersteller / Typ           |   |  |   |   |
|                   | Dimensionen                |   |  |                                                                                       |   |
|                   | Farbe                      |   |  |                                                                                       |   |
|                   | Anzahl                     |   |  |                                                                                       |   |
|                   | Kommentar Bauherr          | .....   |  |                                                                                       |   |
|                   | Besichtigung               | .....   |  |                                                                                       |   |
|                   | Muster                     | .....   |  |                                                                                       |   |
|                   | <b>Heizkörper</b>          | Heizkörper werden gereinigt                                                                                       |  |  | <b>Status</b> <br>Vorgabe: <input type="checkbox"/><br>In Bearbeitung: <input type="checkbox"/><br>Genehmigt: <input checked="" type="checkbox"/><br>..... <input type="checkbox"/><br><br>Datum: 24.11.23 |
|                   | Hersteller / Typ           | Zehnder, Charleston (Modell 2075 oder 3075) (falls Ersatz notwendig)                                              |  |                                                                                       |   |
|                   | Dimensionen                |   |  |                                                                                       |   |
|                   | Farbe                      | Hellgrau ( NCS S 1502-Y) (wie Innentüren)                                                                         |  |                                                                                       |   |
|                   | Anzahl                     |   |  |                                                                                       |   |
|                   | Kommentar Bauherr          | .....   |  |                                                                                       |   |
|                   | Besichtigung               | .....   |  |                                                                                       |   |
|                   | Muster                     | .....   |  |                                                                                       |   |

**Elektro**

**Schalter Steckdosen RG**

Hersteller / Typ Feller Standard  
 Farbe weiss  
 Attribute Licht mit Dimmer



**Status**




Vorgabe: ☐  
 In Bearbeitung: ☐  
 Genehmigt: ☒  
 ..... ☐


Kommentar Bauherr .....  
 Besichtigung .....  
 Muster .....

Datum: 08.03.23

Küche

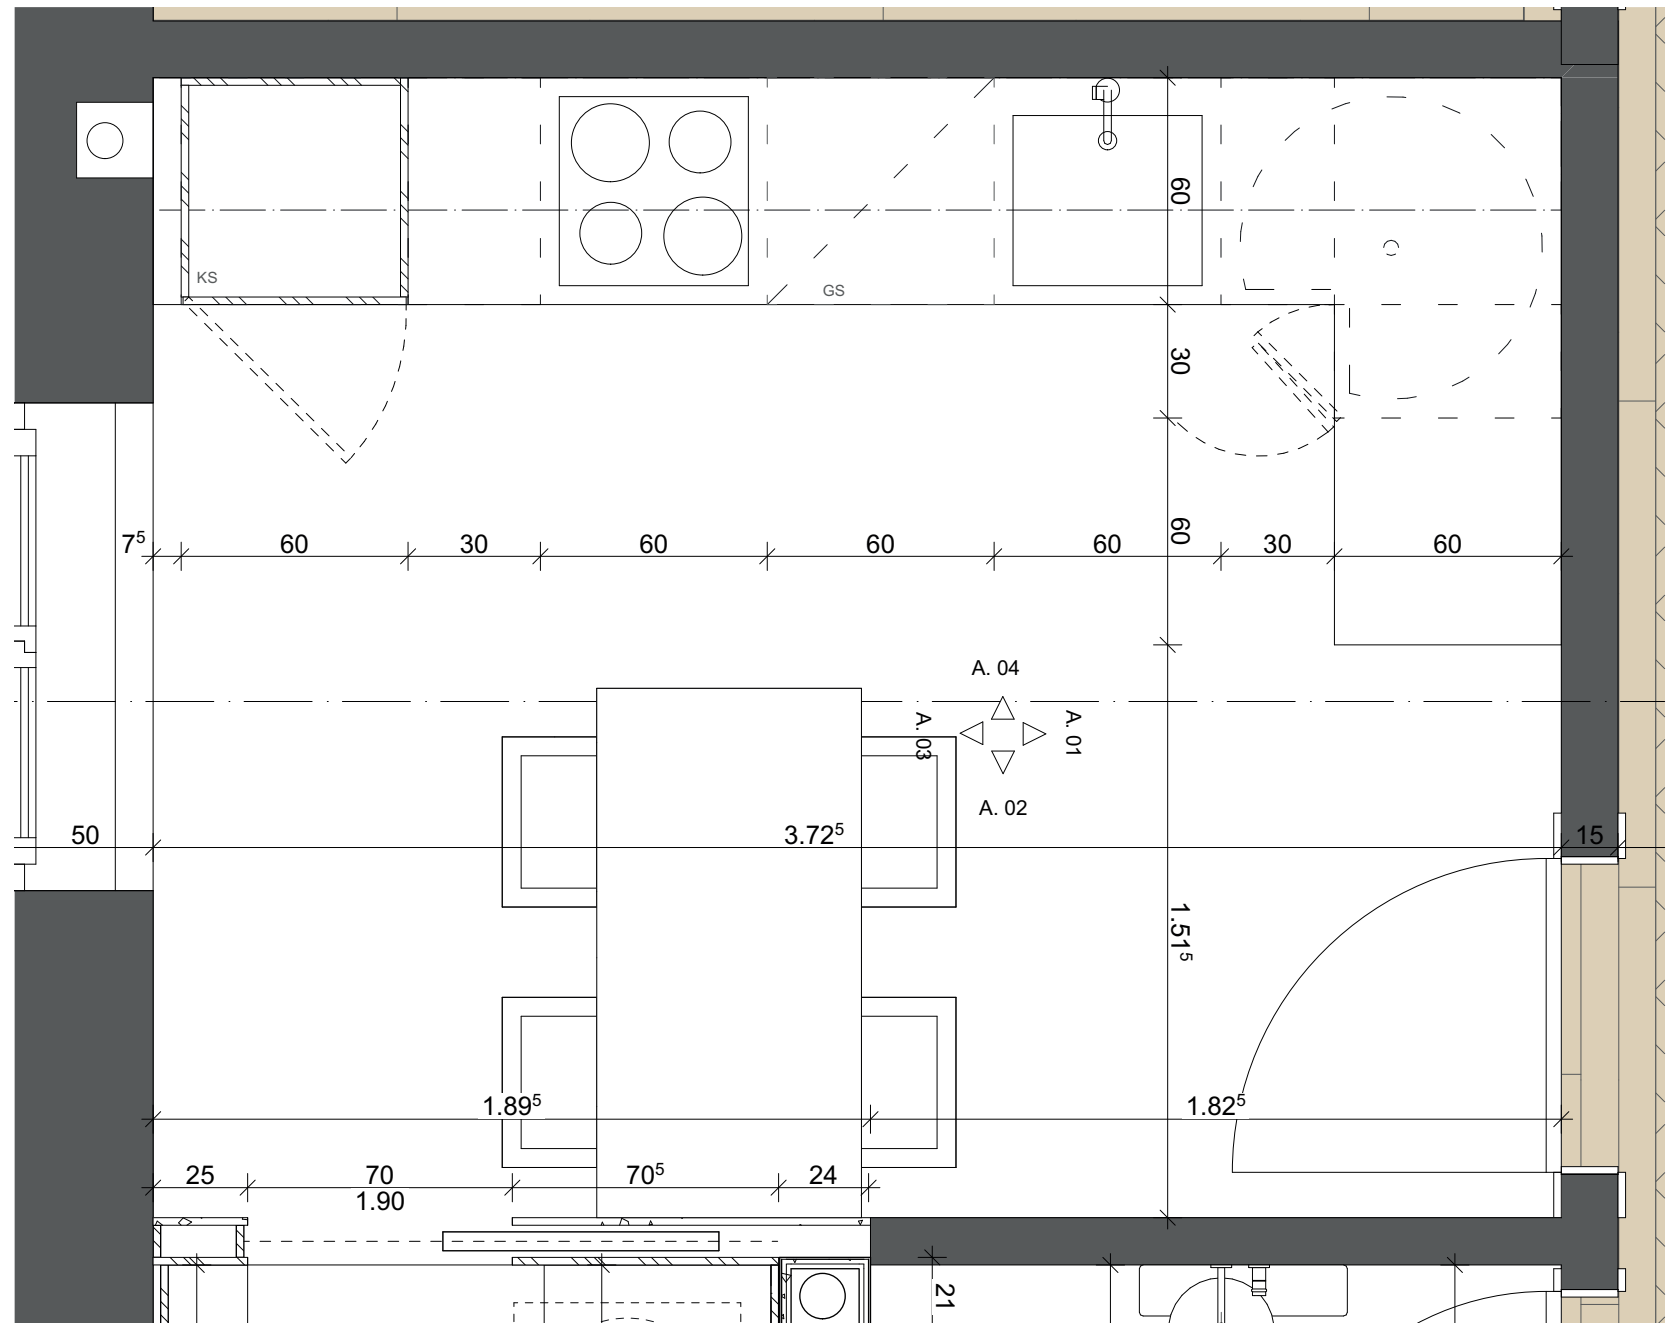**Küche**

# Küche

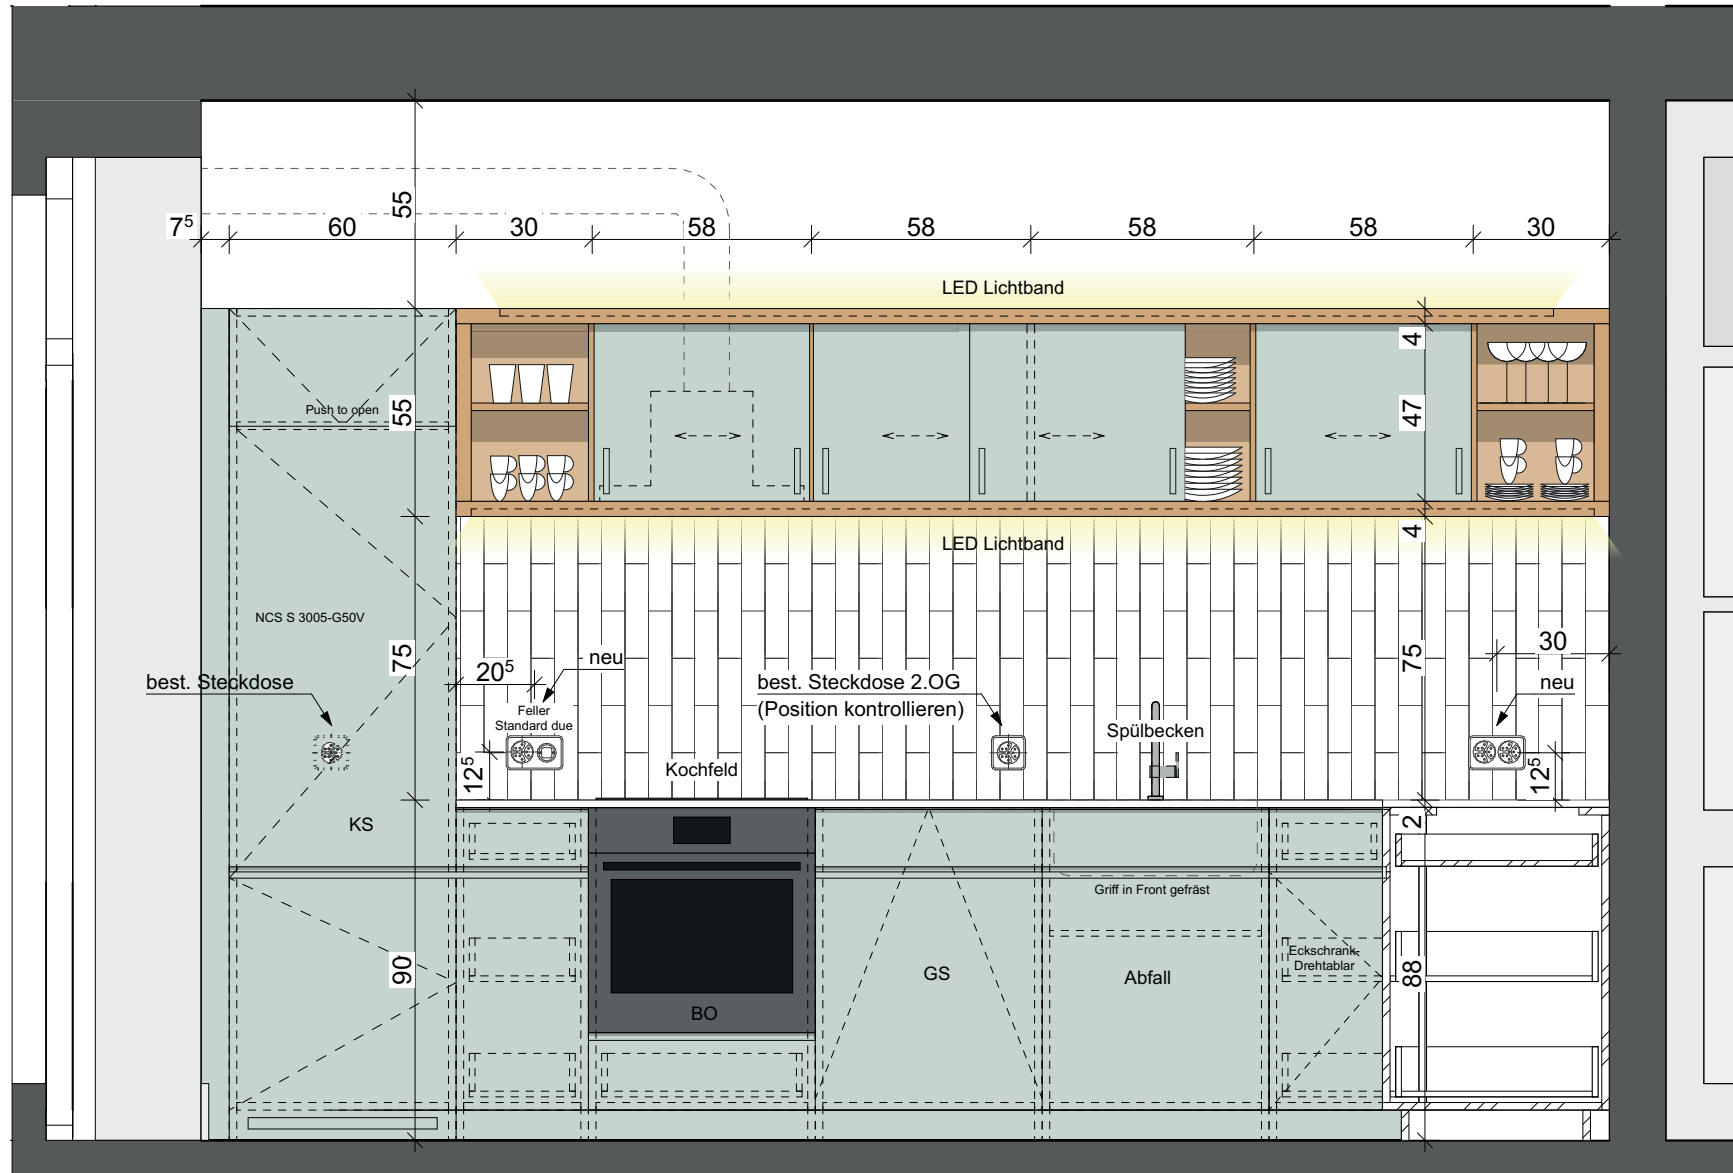

## Küche V1

## Ausführung:

|                |                                                                        |
|----------------|------------------------------------------------------------------------|
| Fronten        | MDF Lackiert                                                           |
| Oberfläche     | grün (NCS S 3005-G50Y)                                                 |
| Schränkinneres | weiss                                                                  |
| Arbeitsplatte  | HI-MACS-G004 white Quartz                                              |
| Sockel         | gleiche Ausführung wie Front, zurückversetzt                           |
| Griff          | integriert, Im Front gefräst                                           |
| Rückwand       | Fliesen (Gela 62.5/250/100 white glossy, englisch verlegt, Hochformat) |
| Oberschrank    | Holz Furnier, Schiebetüre wie Fronten                                  |
| Beleuchtung    | Slim line LED                                                          |

## Beschläge:

Besteckeinsatz NINKA Connect Universal

Müllex ZK-Boxx 60 Bio OPO 53.445.02

## Geräte:

|                         |   |
|-------------------------|---|
| Geschirrspüler          | Electrolux Geschirrspüler EURO-Norm 60cm Vollintegriert 14 EcoLine, GA60SLVSA                                                             |
| Kochfeld und Dunstabzug | Electrolux Induktionskochfeld - Umluft Combo 83 cm, DMSL8350UO                                                                            |
| Backofen                | Electrolux Einbaubackofen EURO Steam Multifunktions-Ofen Chrom, EcoLine, EB6SL70KCN                                                       |
| Kühl-Gefrierschränke    | Siemens Einbau-Kühl-Gefrier-Kombination mit Gefrierbereich unten, KI87FSDB0                                                               |
| Spülbecken              | Franke Mythos MYX 210 55 Edelstahl, 400 x 550 mm, Hersteller-Nr.: 127.0633.034                                                            |
| Armatur                 | Laufen TWINPLUS, Spültischmischer, Eco+, Ausladung 225 mm, Schwenkauslauf, Auszugbrause mit 2 Strahlarten, Hersteller-Nr.: HF905435100000 |


Kommentar Bauherr  
Besichtigung  
Muster

.....  
.....  
.....

## Status

Vorgabe: ☐  
In Bearbeitung: ☐  
Genehmigt: ☒  
..... ☐

Datum: 24.11.23

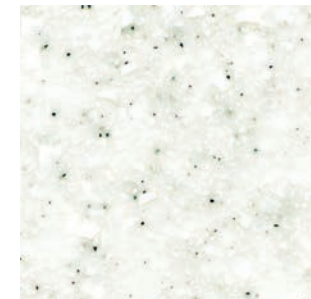

Nasszellen



Neue  
Badewanne  
Schmidlin Duett  
160 x 70 cm


Spiegelschrank

Technical floor plan of a bathroom with the following dimensions and labels:


- Overall Dimensions:**
  - Width: 1.90 m
  - Length: 4.95 m
- Room Features and Dimensions:**
  - Shower Area:** 1.54 m x 0.95 m, located in the upper right.
  - Toilet:** Located in the lower left, with a width of 0.70 m and a depth of 1.20 m.
  - Bathtub:** Located in the lower right, with a width of 0.50 m and a depth of 1.20 m.
  - Sink:** Located in the lower left, with a width of 0.85 m.
  - Door:** Located on the right wall, with a height of 2.10 m.
  - Window:** Located on the left wall, with a height of 2.20 m.
  - Stairs:** Located on the left wall, with a width of 1.35 m and a depth of 1.5 m.
  - Door Frame:** Located on the left wall, with a width of 0.25 m and a height of 0.35 m.
  - Door Frame:** Located on the right wall, with a width of 0.35 m and a height of 0.35 m.
- Labels and Notes:**
  - UKFD (Upper Kitchen Floor Drain)
  - abgeh. Decke (removable ceiling)
  - neuer Träger 14 x 16 cm (new beam 14 x 16 cm)
  - +2.40 (ceiling height)
  - +2.10 (door height)
  - +0.70 (bathtub height)
  - +0.85 (sink height)
  - +1.20 (toilet height)
  - +0.50 (bathtub depth)

17


## Bad

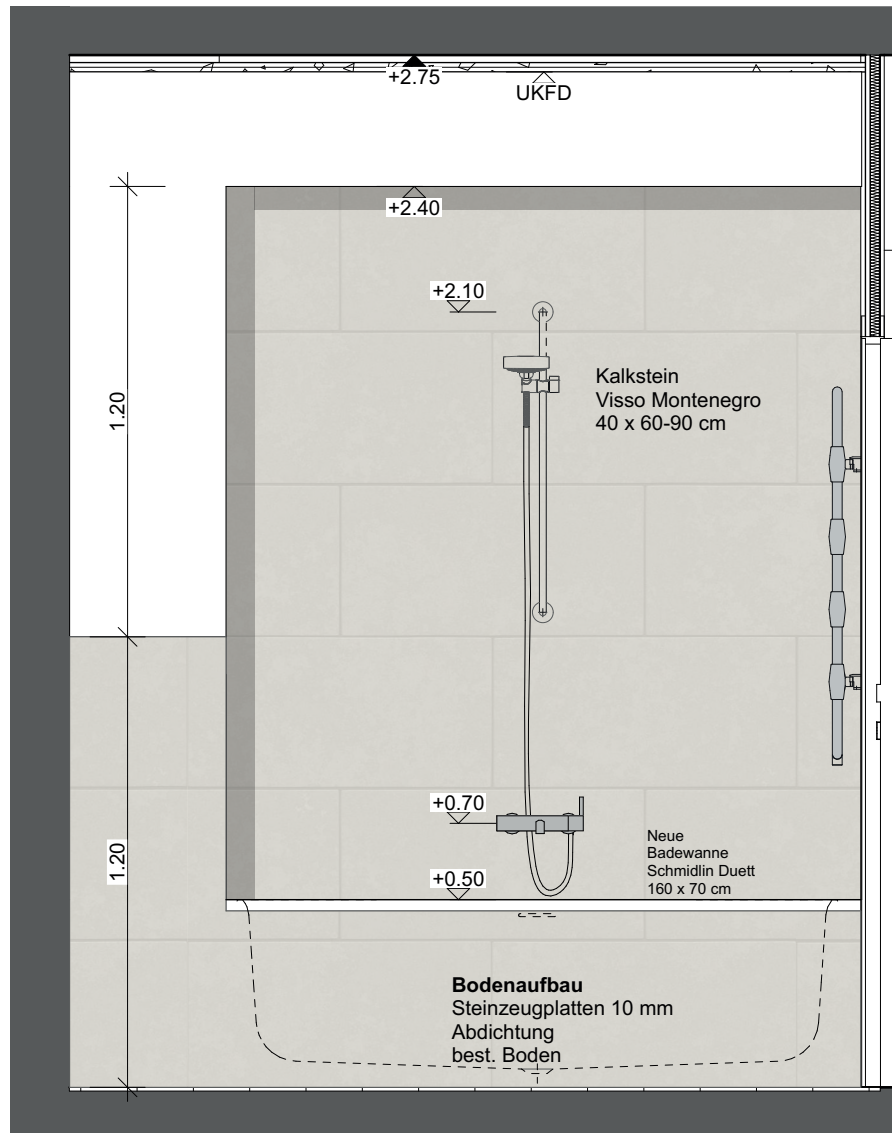


Ansicht


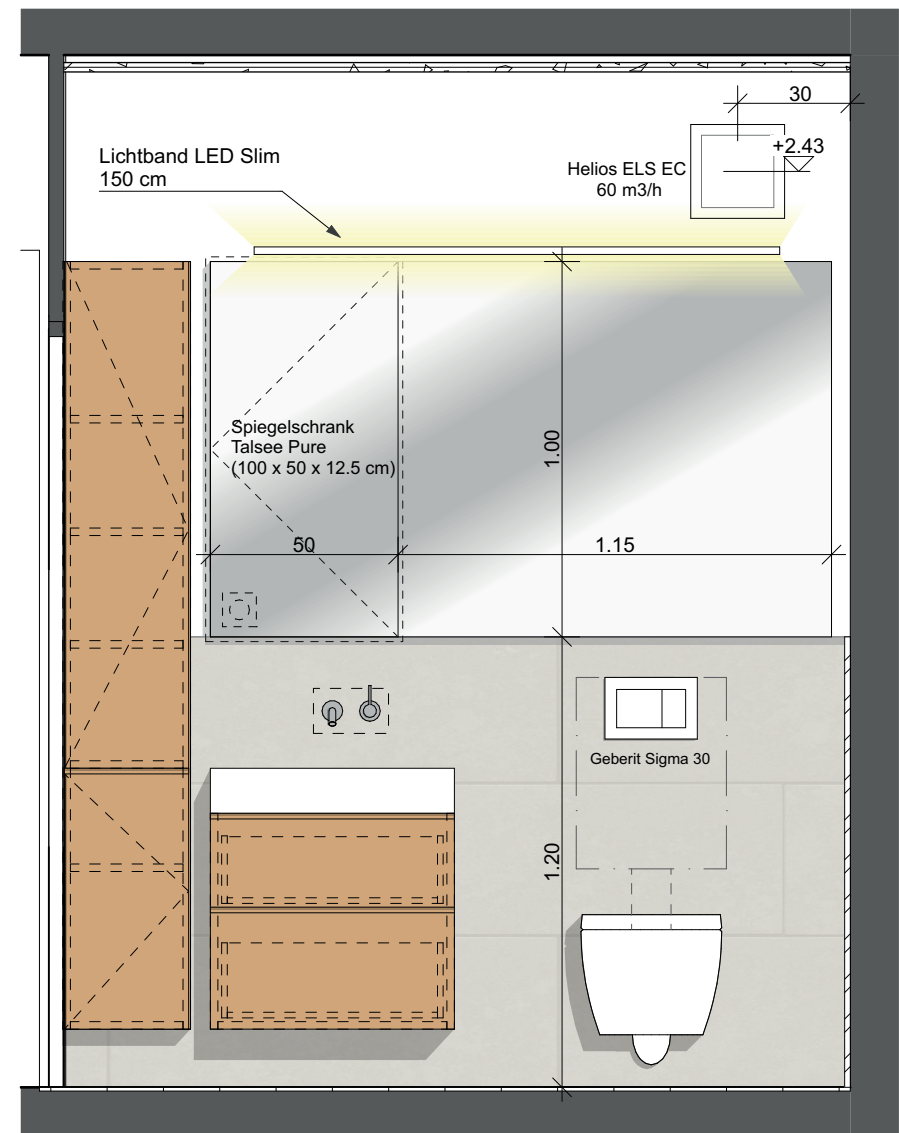


Ansicht

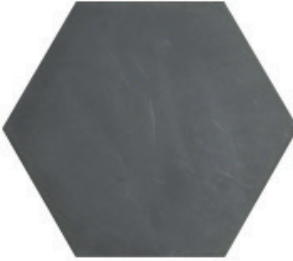
|                    |                                                                                              |   |                                                                                      |   |                                                                                     |
|--------------------|----------------------------------------------------------------------------------------------|---|--------------------------------------------------------------------------------------|---|-------------------------------------------------------------------------------------|
| <b>Bodenbeläge</b> | <b>Bodenbeläge Fliesen</b>                                                                   | Bad<br>geklebt (Klebeart Lose)<br>AURIGA Winckelmans<br>Noir<br>Hexagones/Sechseck 150/150/9<br>Feinsteinzeug unglasiert<br>wie Bild<br>keine |   | <b>Status</b>   |  |
|                    | System<br>Hersteller / Typ<br>Farbe<br>Dimension<br>Oberfläche<br>Verlegeart<br>Sockellesite |   |                                                                                      | Vorgabe: <input type="checkbox"/><br>In Bearbeitung: <input type="checkbox"/><br>Genehmigt: <input checked="" type="checkbox"/><br>..... <input type="checkbox"/> |                                                                                     |
|                    |                                                                                              |   |                                                                                      | Datum:   | 24.11.23                                                                            |
|                    |                                                                                              |   |   |   |                                                                                     |
|                    | Kommentar Bauherr<br>Besichtigung<br>Muster                                                  | .....<br>.....<br>.....   |                                                                                      |   |                                                                                     |
| <b>Wandbeläge</b>  | <b>Wandbeläge Fliesen</b>                                                                    | Bad<br>geklebt<br>Kalkstein Visso Montenegro<br>beige<br>400/600-900/10<br>geschliffen + gebürstet<br>wild<br>keine                           |  | <b>Status</b>   |  |
|                    | System<br>Hersteller / Typ<br>Farbe<br>Dimension<br>Oberfläche<br>Verlegeart<br>Sockelleiste |   |                                                                                      | Vorgabe: <input type="checkbox"/><br>In Bearbeitung: <input type="checkbox"/><br>Genehmigt: <input checked="" type="checkbox"/><br>..... <input type="checkbox"/> |                                                                                     |
|                    |                                                                                              |   |                                                                                      | Datum:   | 24.11.23                                                                            |
|                    |                                                                                              |   |  |   |                                                                                     |
|                    | Kommentar Bauherr<br>Besichtigung<br>Muster                                                  | .....<br>.....<br>.....   |                                                                                      |   |                                                                                     |
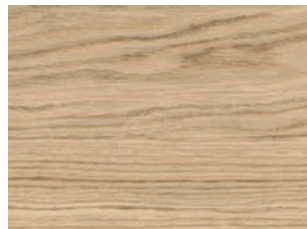
|     |                        |                                                               |                                                                                       |                 |                                                                                       |
|-----|------------------------|---------------------------------------------------------------|---------------------------------------------------------------------------------------|-----------------|---------------------------------------------------------------------------------------|
| Bad | Waschtisch             |                                                               |    | <b>Status</b>   |    |
|     | Hersteller / Modell    | Catalano Verso 65x35                                          |                                                                                       | Vorgabe:        | <input type="checkbox"/>                                                              |
|     | Material               | Keramik                                                       |                                                                                       | In Bearbeitung: | <input type="checkbox"/>                                                              |
|     | Dimension              | 650 x 350 mm                                                  |                                                                                       | Genehmigt:      | <input checked="" type="checkbox"/>                                                   |
|     | Farbe                  | weiss                                                         |                                                                                       | .....           | <input type="checkbox"/>                                                              |
|     | Attribute              | Artikel Nr. 16535ZP00                                         |                                                                                       |                 |                                                                                       |
|     | Anzahl                 | 1 Stk.                                                        |                                                                                       |                 |                                                                                       |
|     | Kommentar Bauherr      | .....                                                         |                                                                                       | Datum:          | 24.11.23                                                                              |
|     | Besichtigung           | .....                                                         |                                                                                       |                 |                                                                                       |
|     | Muster                 | .....                                                         |                                                                                       |                 |                                                                                       |
|     | Waschtischmischer      |                                                               |    | <b>Status</b>   |    |
|     | Hersteller / Modell    | Kartel Laufen, Einhebel-Unterputz-Waschtischmischer verchromt |                                                                                       | Vorgabe:        | <input type="checkbox"/>                                                              |
|     | Material               | Ausladung 175 mm                                              |                                                                                       | In Bearbeitung: | <input type="checkbox"/>                                                              |
|     | Dimension              |                                                               |                                                                                       | Genehmigt:      | <input checked="" type="checkbox"/>                                                   |
|     | Farbe                  | Artikel Nr.: H3113360041201                                   |                                                                                       | .....           | <input type="checkbox"/>                                                              |
|     | Attribute              | 1 Stk.                                                        |                                                                                       |                 |                                                                                       |
|     | Anzahl                 |                                                               |                                                                                       |                 |                                                                                       |
|     | Kommentar Bauherr      | .....                                                         |                                                                                       | Datum:          | 24.11.23                                                                              |
|     | Besichtigung           | .....                                                         |                                                                                       |                 |                                                                                       |
|     | Muster                 | .....                                                         |                                                                                       |                 |                                                                                       |
|     | Unterschrank & Schrank |                                                               |   | <b>Status</b>   |    |
|     | Hersteller / Modell    | Schreiner (Nach Auftrag)                                      |                                                                                       | Vorgabe:        | <input type="checkbox"/>                                                              |
|     | Material               |                                                               |                                                                                       | In Bearbeitung: | <input type="checkbox"/>                                                              |
|     | Dimension              | 630 x 570 x 340 mm / 390x1945 x 250 mm                        |                                                                                       | Genehmigt:      | <input checked="" type="checkbox"/>                                                   |
|     | Farbe                  | Eiche furniert                                                |                                                                                       | .....           | <input type="checkbox"/>                                                              |
|     | Attribute              | Griffe in Front gefräst                                       |                                                                                       |                 |                                                                                       |
|     | Anzahl                 | 1 Stk.jeweils                                                 |                                                                                       |                 |                                                                                       |
|     | Kommentar Bauherr      | .....                                                         |                                                                                       | Datum:          | 24.11.23                                                                              |
|     | Besichtigung           | .....                                                         |                                                                                       |                 |                                                                                       |
|     | Muster                 | .....                                                         |                                                                                       |                 |                                                                                       |
|     | Waschtischsifon        |                                                               |  | <b>Status</b>   |  |
|     | Hersteller / Modell    | Raumsparsifon Gebertig                                        |                                                                                       | Vorgabe:        | <input type="checkbox"/>                                                              |
|     | Material               | Kunststoff                                                    |                                                                                       | In Bearbeitung: | <input type="checkbox"/>                                                              |
|     | Dimension              | 5/4" 40mm                                                     |                                                                                       | Genehmigt:      | <input checked="" type="checkbox"/>                                                   |
|     | Farbe                  | weiss                                                         |                                                                                       | .....           | <input type="checkbox"/>                                                              |
|     | Attribute              | Artikel Nr. 855107 100 000                                    |                                                                                       |                 |                                                                                       |
|     | Anzahl                 | 1 Stk.                                                        |                                                                                       |                 |                                                                                       |
|     | Kommentar Bauherr      | .....                                                         |                                                                                       | Datum:          | 24.11.23                                                                              |
|     | Besichtigung           | .....                                                         |                                                                                       |                 |                                                                                       |
|     | Muster                 | .....                                                         |                                                                                       |                 |                                                                                       |

|                     |                                       |                                                                                       |   |                                     |
|---------------------|---------------------------------------|---------------------------------------------------------------------------------------|---|-------------------------------------|
| Badewanne           |                                       |    | <b>Status</b>    |                                     |
| Hersteller / Modell | Badewanne Schmidlin Duett             |                                                                                       | Vorgabe:                                                                                            | <input type="checkbox"/>            |
| Material            | Stahl                                 |                                                                                       | In Bearbeitung:                                                                                     | <input type="checkbox"/>            |
| Dimension           | 1600 x 700 x 420 mm                   |                                                                                       | Genehmigt:                                                                                          | <input checked="" type="checkbox"/> |
| Farbe               | weiss                                 |                                                                                       | .....                                                                                               | <input type="checkbox"/>            |
| Attribute           | Artikel Nr. 1111 556.100.000          |                                                                                       |   |                                     |
| Anzahl              | 1 Stk.                                |                                                                                       |   |                                     |
| Kommentar Bauherr   | .....                                 |                                                                                       | Datum:                                                                                              | 25.06.24                            |
| Besichtigung        | .....                                 |                                                                                       |   |                                     |
| Muster              | .....                                 |                                                                                       |   |                                     |
| Badmischer          |                                       |    | <b>Status</b>    |                                     |
| Hersteller / Modell | Laufen Pure,                          |                                                                                       | Vorgabe:                                                                                            | <input type="checkbox"/>            |
| Material            | verchromt                             |                                                                                       | In Bearbeitung:                                                                                     | <input type="checkbox"/>            |
| Dimension           | Ausladung 175 mm                      |                                                                                       | Genehmigt:                                                                                          | <input checked="" type="checkbox"/> |
| Farbe               |                                       |                                                                                       | .....                                                                                               | <input type="checkbox"/>            |
| Attribute           | Artikel Nr. HF901760100000            |                                                                                       |   |                                     |
| Anzahl              | 1 Stk.                                |                                                                                       |   |                                     |
| Kommentar Bauherr   | .....                                 |                                                                                       | Datum:                                                                                              | 24.11.23                            |
| Besichtigung        | .....                                 |                                                                                       |   |                                     |
| Muster              | .....                                 |                                                                                       |   |                                     |
| WC                  |                                       |   | <b>Status</b>    |                                     |
| Hersteller / Modell | LAUFEN PRO, Wand-WC ,rimless/compact' |                                                                                       | Vorgabe:                                                                                            | <input type="checkbox"/>            |
| Material            | Keramik                               |                                                                                       | In Bearbeitung:                                                                                     | <input type="checkbox"/>            |
| Dimension           | 490 x 360 x 345 mm                    |                                                                                       | Genehmigt:                                                                                          | <input checked="" type="checkbox"/> |
| Farbe               | weiss                                 |                                                                                       | .....                                                                                               | <input type="checkbox"/>            |
| Attribute           | Artikel Nr. H8209650000001            |                                                                                       |   |                                     |
| Anzahl              | 1 Stk.                                |                                                                                       |   |                                     |
| Kommentar Bauherr   | .....                                 |                                                                                       | Datum:                                                                                              | 24.11.23                            |
| Besichtigung        | .....                                 |                                                                                       |   |                                     |
| Muster              | .....                                 |                                                                                       |   |                                     |
| <b>Heizkörper</b>   | <b>Handtuchradiator</b>               |  | <b>Status</b>  |                                     |
| Hersteller / Modell | Zehnder, Nobis                        |                                                                                       | Vorgabe:                                                                                            | <input type="checkbox"/>            |
| Material            | Gesamthöhe: 965 mm                    |                                                                                       | In Bearbeitung:                                                                                     | <input type="checkbox"/>            |
| Dimension           |                                       |                                                                                       | Genehmigt:                                                                                          | <input checked="" type="checkbox"/> |
| Farbe               | verchromt                             |                                                                                       | .....                                                                                               | <input type="checkbox"/>            |
| Attribute           |                                       |                                                                                       |   |                                     |
| Anzahl              | 1 Stk.                                |                                                                                       |   |                                     |
| Kommentar Bauherr   | .....                                 |                                                                                       | Datum:                                                                                              | 24.11.23                            |
| Besichtigung        | .....                                 |                                                                                       |   |                                     |
| Muster              | .....                                 |                                                                                       |   |                                     |

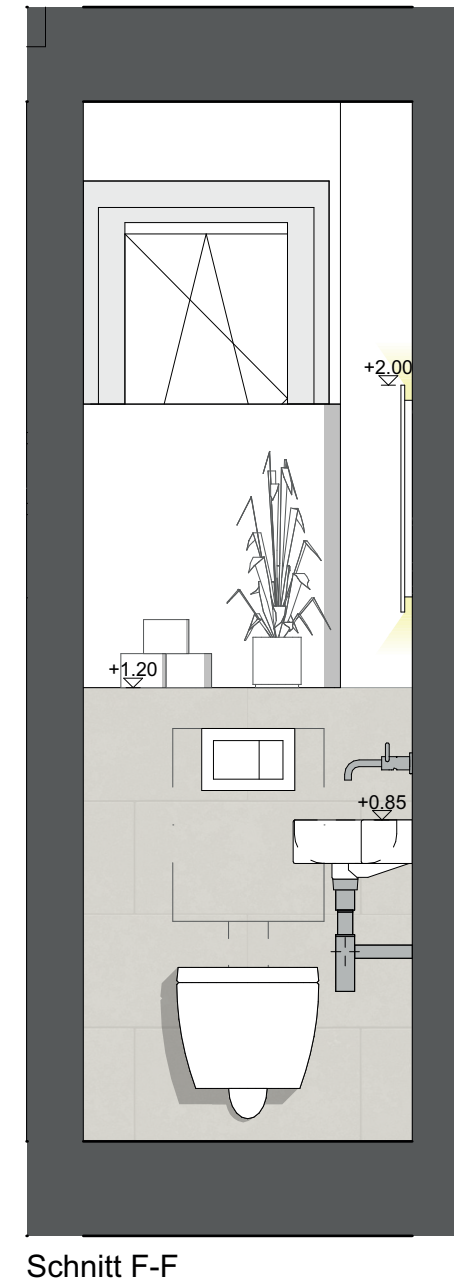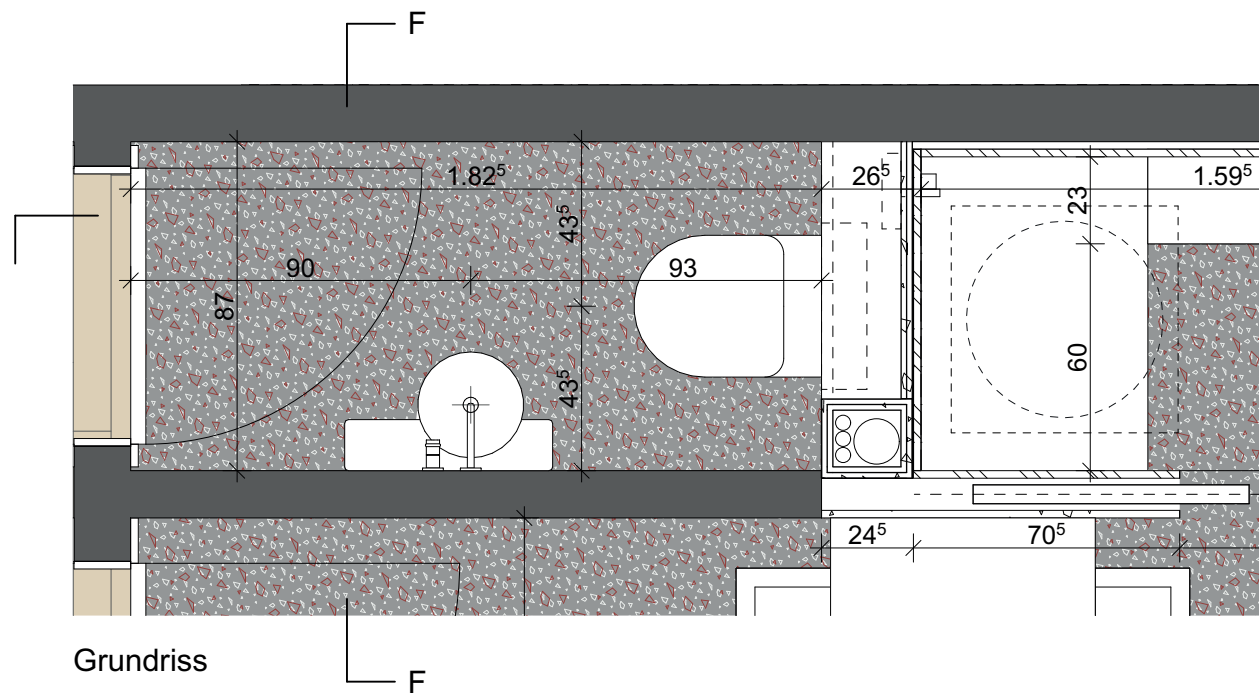**WC**

## WC

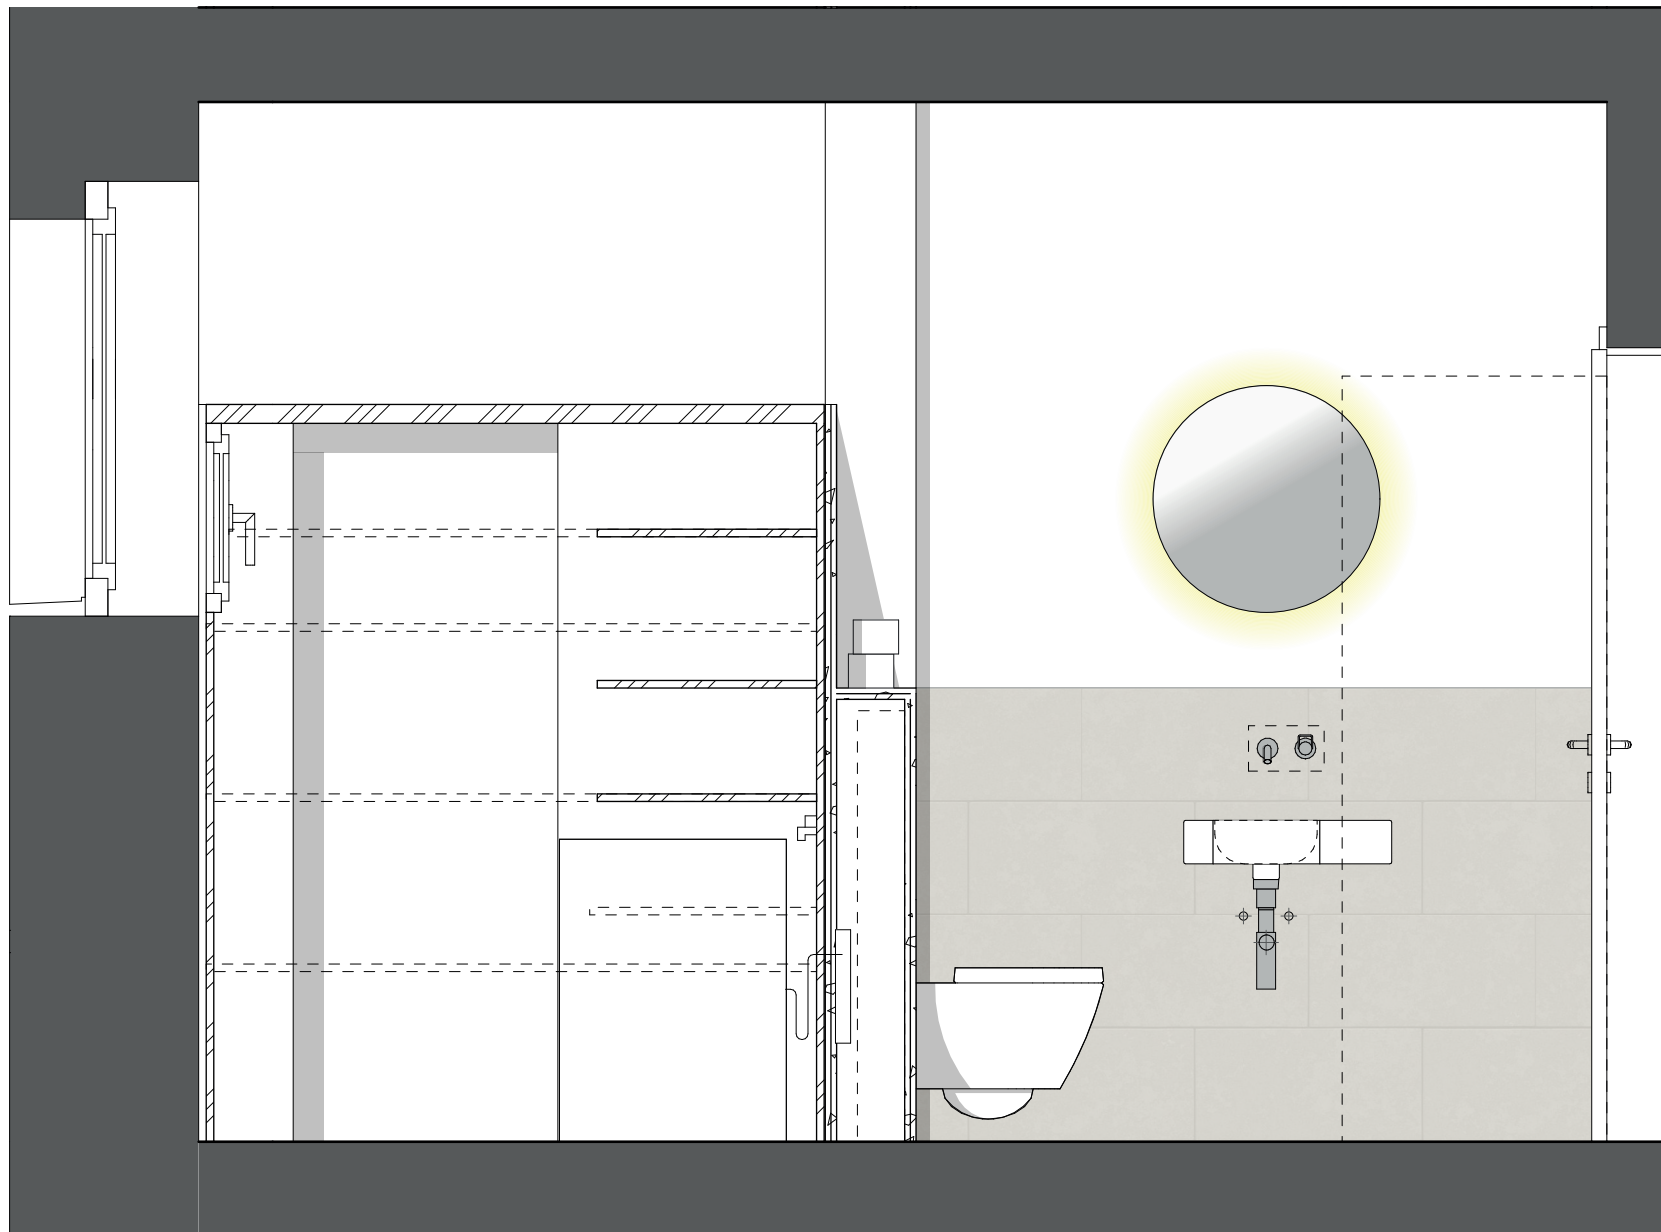



|                    |                                                                                              |   |                                                                                      |   |
|--------------------|----------------------------------------------------------------------------------------------|---|--------------------------------------------------------------------------------------|---|
| <b>Bodenbeläge</b> | <b>Bestehender Terrazzo</b>                                                                  | <b>Terrazzo auffrischen</b>                                                                                          |   | <b>Status</b>                                                                  |
|                    | System<br>Material<br>Oberfläche<br>Verlegeart<br>Sockelleiste                               | bestehender Terrazzo auffrischen<br>Terrazzo<br>Grundreiniegen evtl. schleifen<br><br>bestehend (Farbe NCS S 1502-Y) |                                                                                      | Vorgabe: <input type="checkbox"/><br>In Bearbeitung: <input type="checkbox"/><br>Genehmigt: <input checked="" type="checkbox"/><br>..... <input type="checkbox"/> |
|                    | Kommentar Bauherr<br>Besichtigung<br>Muster                                                  | .....<br>.....<br>.....                                                                                              |                                                                                      | Datum: 27.09.2023   |
| <b>Wandbeläge</b>  | <b>Wandbeläge Fliesen</b>                                                                    |   |  | <b>Status</b>                                                                  |
|                    | System<br>Hersteller / Typ<br>Farbe<br>Dimension<br>Oberfläche<br>Verlegeart<br>Sockelleiste | geklebt<br>Kalkstein Visso Montenegro<br>beige<br>400/600-900/10<br>geschliffen + gebürstet<br>wild<br>keine         |                                                                                      | Vorgabe: <input type="checkbox"/><br>In Bearbeitung: <input type="checkbox"/><br>Genehmigt: <input checked="" type="checkbox"/><br>..... <input type="checkbox"/> |
|                    | Kommentar Bauherr<br>Besichtigung<br>Muster                                                  | .....<br>.....<br>.....                                                                                              |                                                                                      | Datum: 27.09.2023   |



|                          |                                                |                                                                                       |   |                                     |
|--------------------------|------------------------------------------------|---------------------------------------------------------------------------------------|---|-------------------------------------|
| <b>Lavabo</b>            |                                                |    | <b>Status</b>    |                                     |
| Hersteller / Modell      | Laufen Val                                     |                                                                                       | Vorgabe:                                                                                            | <input type="checkbox"/>            |
| Material                 | Saphirkeramik                                  |                                                                                       | In Bearbeitung:                                                                                     | <input type="checkbox"/>            |
| Dimension                | 550 x 315 x 115 mm                             |                                                                                       | Genehmigt:                                                                                          | <input checked="" type="checkbox"/> |
| Farbe                    | weiss                                          |                                                                                       | .....                                                                                               | <input type="checkbox"/>            |
| Attribute                | Artikel Nr.: H8152830001091, 109 ohne Hanhloch |                                                                                       |   |                                     |
| Anzahl                   | 1 Stk.                                         |                                                                                       |   |                                     |
| Kommentar Bauherr        | .....                                          |                                                                                       | Datum:                                                                                              | 24.11.23                            |
| Besichtigung             | .....                                          |                                                                                       |   |                                     |
| Muster                   | .....                                          |                                                                                       |   |                                     |
| <b>Waschtischmischer</b> |                                                |    | <b>Status</b>    |                                     |
| Hersteller / Modell      | Laufen Twin, Wandmischer für Simibox 2-Point   |                                                                                       | Vorgabe:                                                                                            | <input type="checkbox"/>            |
| Material                 | Ausladung 170 mm                               |                                                                                       | In Bearbeitung:                                                                                     | <input type="checkbox"/>            |
| Dimension                |                                                |                                                                                       | Genehmigt:                                                                                          | <input checked="" type="checkbox"/> |
| Farbe                    | Artikel Nr.: HF985680100001                    |                                                                                       | .....                                                                                               | <input type="checkbox"/>            |
| Attribute                | 1 Stk.                                         |                                                                                       |   |                                     |
| Anzahl                   |                                                |                                                                                       | Datum:                                                                                              | 28.11.2023                          |
| Kommentar Bauherr        | .....                                          |                                                                                       |   |                                     |
| Besichtigung             | .....                                          |                                                                                       |   |                                     |
| Muster                   | .....                                          |                                                                                       |   |                                     |
| <b>Waschtischsifon</b>   |                                                |   | <b>Status</b>    |                                     |
| Hersteller / Modell      | Sifon Alterna                                  |                                                                                       | Vorgabe:                                                                                            | <input type="checkbox"/>            |
| Material                 | verchromt                                      |                                                                                       | In Bearbeitung:                                                                                     | <input type="checkbox"/>            |
| Dimension                | Abgangsrohr 30 cm, 1 1/4" 40mm Durchmesser     |                                                                                       | Genehmigt:                                                                                          | <input checked="" type="checkbox"/> |
| Farbe                    | verchromt                                      |                                                                                       | .....                                                                                               | <input type="checkbox"/>            |
| Attribute                | Artikel Nr. 3163141.501.000                    |                                                                                       |   |                                     |
| Anzahl                   | 1 Stk.                                         |                                                                                       | Datum:                                                                                              | 24.11.23                            |
| Kommentar Bauherr        | .....                                          |                                                                                       |   |                                     |
| Besichtigung             | .....                                          |                                                                                       |   |                                     |
| Muster                   | .....                                          |                                                                                       |   |                                     |
| <b>WC</b>                |                                                |  | <b>Status</b>  |                                     |
| Hersteller / Modell      | LAUFEN PRO, Wand-WC ,rimless/compact'          |                                                                                       | Vorgabe:                                                                                            | <input type="checkbox"/>            |
| Material                 | Keramik                                        |                                                                                       | In Bearbeitung:                                                                                     | <input type="checkbox"/>            |
| Dimension                | 490 x 360 x 345 mm                             |                                                                                       | Genehmigt:                                                                                          | <input checked="" type="checkbox"/> |
| Farbe                    | weiss                                          |                                                                                       | .....                                                                                               | <input type="checkbox"/>            |
| Attribute                | Artikel Nr. H8209650000001                     |                                                                                       |   |                                     |
| Anzahl                   | 1 Stk.                                         |                                                                                       | Datum:                                                                                              | 24.11.23                            |
| Kommentar Bauherr        | .....                                          |                                                                                       |   |                                     |
| Besichtigung             | .....                                          |                                                                                       |   |                                     |
| Muster                   | .....                                          |                                                                                       |   |                                     |

**Abdeckplatte**


Hersteller / Modell Abdeckplatte Geberit Sigma30  
Material Zweimengenbetätigung von vorne  
Dimension 246 x 164 x 12 mm  
Farbe weiss  
Attribute Art-Nr. 3342 234.100.000

Anzahl 1 Stk.

Kommentar Bauherr .....

Besichtigung .....

Muster .....

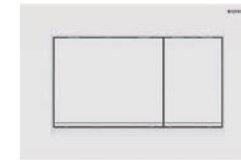**Status**

Vorgabe: ☐

In Bearbeitung: ☐

Genehmigt: ☒

..... ☐

**Spiegel**


Hersteller / Modell neuro n20 Lichtspiegel Ø 60 cm, mit indirekter Beleuchtung  
Material  
Dimension Ø 60 cm  
Farbe  
Attribute Art-Nr. BEA032MI

Anzahl 1 Stk.

Kommentar Bauherr .....

Besichtigung .....

Muster .....

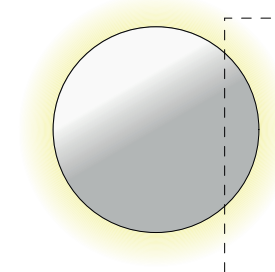**Status**

Vorgabe: ☐



In Bearbeitung: ☐

Genehmigt: ☒


..... ☐

Datum: 24.11.23

## Redit

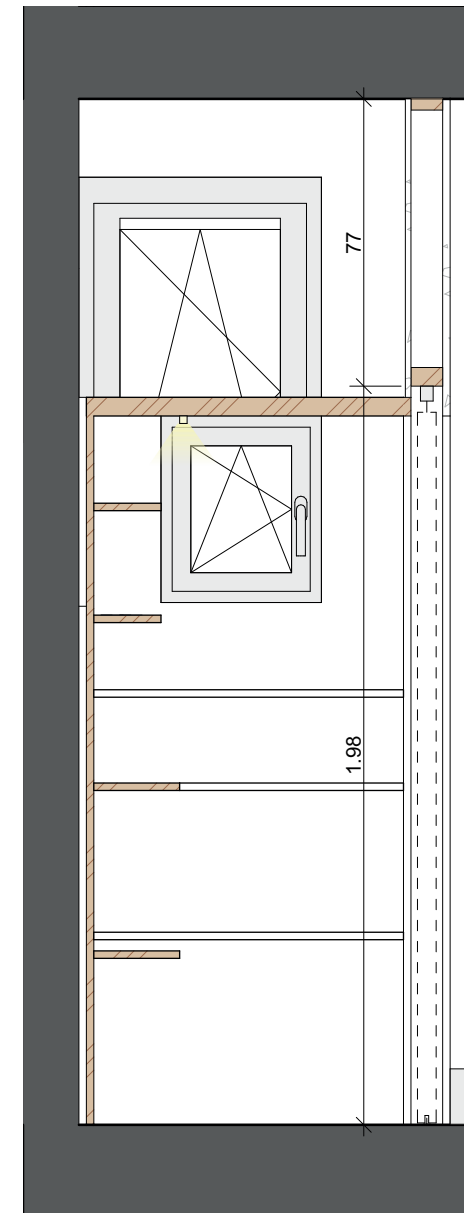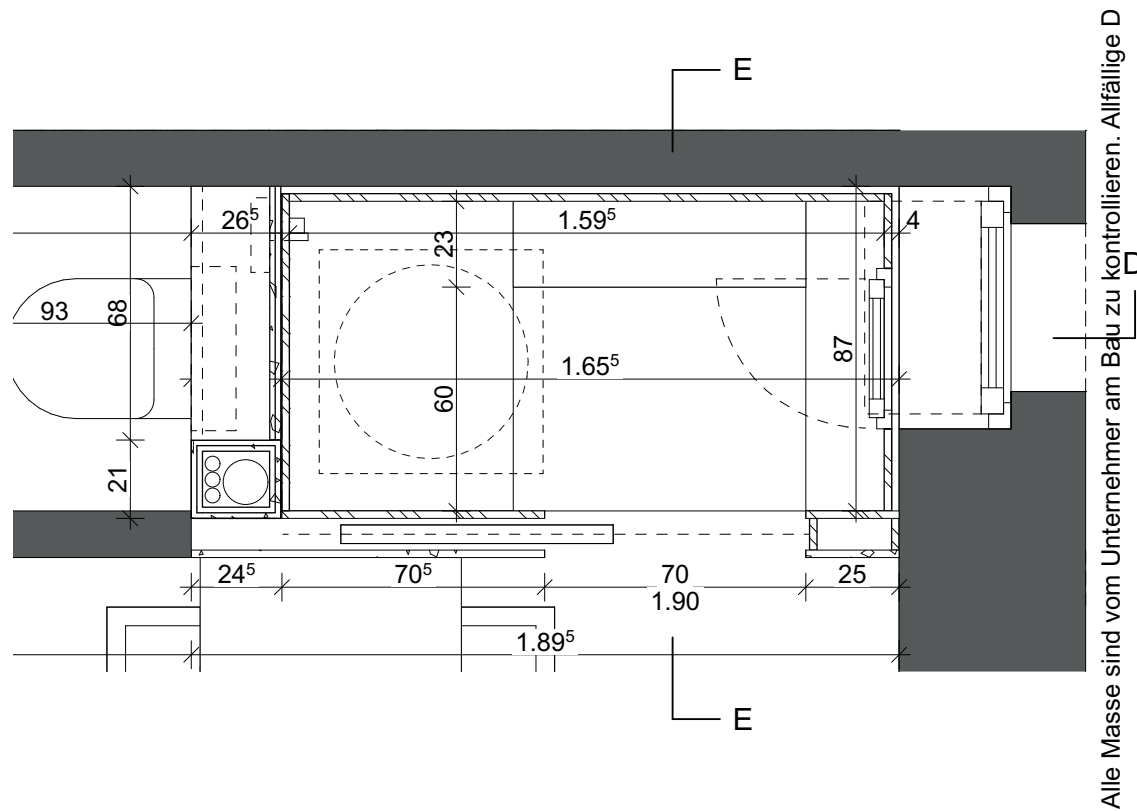

### Schnitt E-E

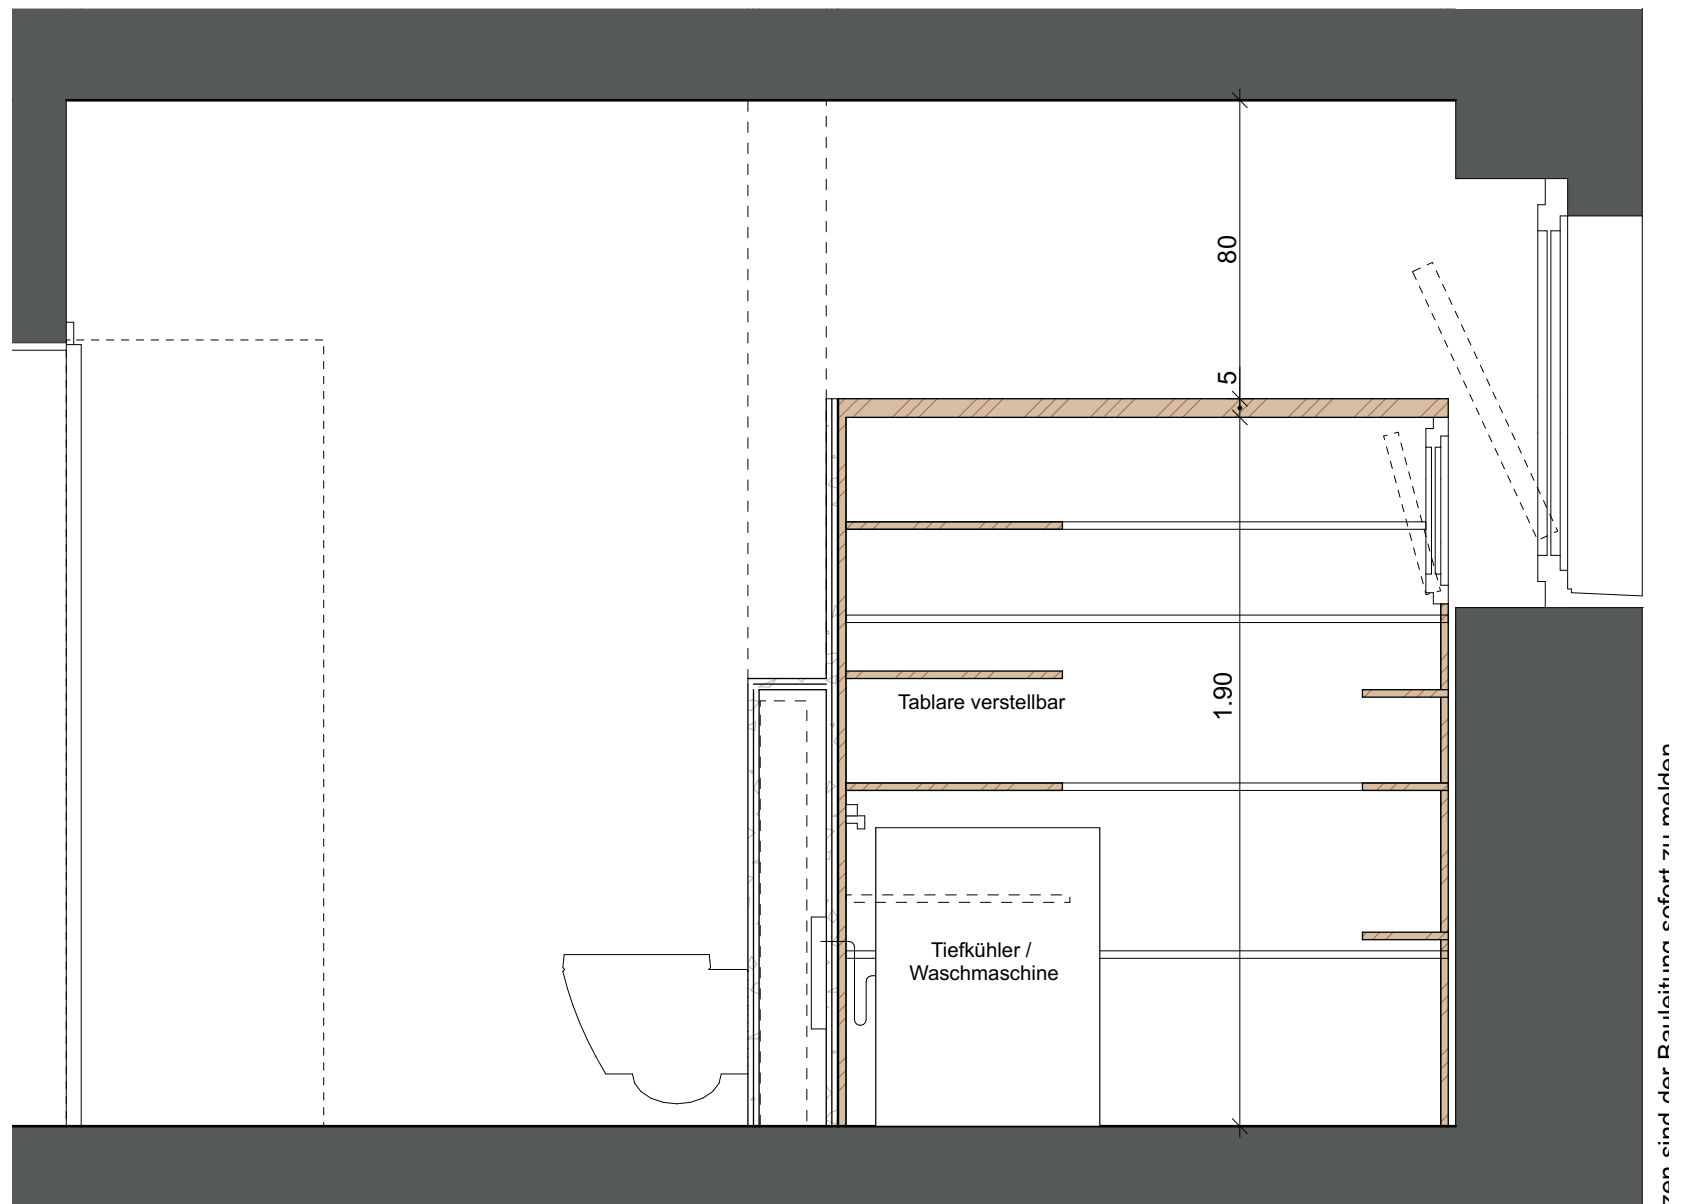**Reduit**

|                      |                                                          |                                                                                      |                                                                                                   |                                     |
|----------------------|----------------------------------------------------------|--------------------------------------------------------------------------------------|---------------------------------------------------------------------------------------------------|-------------------------------------|
| <b>Waschmaschine</b> |                                                          |   | <b>Status</b>  |                                     |
| Hersteller / Modell  | Electrolux, Freistehende Waschmaschine A 9 kg 1400 U/min |                                                                                      | Vorgabe:                                                                                          | <input type="checkbox"/>            |
| Material             | Saphirkeramik                                            |                                                                                      | In Bearbeitung:                                                                                   | <input checked="" type="checkbox"/> |
| Dimension            | 597 x 660 x 847 mm                                       |                                                                                      | Genehmigt:                                                                                        | <input type="checkbox"/>            |
| Farbe                | weiss                                                    |                                                                                      | .....                                                                                             | <input type="checkbox"/>            |
| Attribute            | Artikel Nr.: WAGL2E500                                   |                                                                                      |                                                                                                   |                                     |
| Anzahl               | 1 Stk.                                                   |                                                                                      |                                                                                                   |                                     |
| Kommentar Bauherr    | .....                                                    |                                                                                      | Datum:                                                                                            | 28.11.2023                          |
| Besichtigung         | .....                                                    |                                                                                      |                                                                                                   |                                     |
| Muster               | .....                                                    |                                                                                      |                                                                                                   |                                     |
| <b>Tablare</b>       |                                                          |  | <b>Status</b>  |                                     |
| Hersteller / Modell  | SwissKrono K101                                          |                                                                                      | Vorgabe:                                                                                          | <input type="checkbox"/>            |
| Material             | Spannplatte weiss beschichtet                            |                                                                                      | In Bearbeitung:                                                                                   | <input type="checkbox"/>            |
| Dimension            | 200 / 250 / 600 mm Tiefe                                 |                                                                                      | Genehmigt:                                                                                        | <input checked="" type="checkbox"/> |
| Farbe                | weiss                                                    |                                                                                      | .....                                                                                             | <input type="checkbox"/>            |
| Attribute            | Sicherheitskante 1 mm                                    |                                                                                      |                                                                                                   |                                     |
| Anzahl               | 14 Stk.                                                  |                                                                                      |                                                                                                   |                                     |
| Kommentar Bauherr    | .....                                                    |                                                                                      | Datum:                                                                                            | 24.11.23                            |
| Besichtigung         | .....                                                    |                                                                                      |                                                                                                   |                                     |
| Muster               | .....                                                    |                                                                                      |                                                                                                   |                                     |
| <b>Beleuchtung</b>   |                                                          |  | <b>Status</b>  |                                     |
| Hersteller / Modell  | Unex Planar                                              |                                                                                      | Vorgabe:                                                                                          | <input type="checkbox"/>            |
| Material             | Aluminium + Kunststoff                                   |                                                                                      | In Bearbeitung:                                                                                   | <input type="checkbox"/>            |
| Dimension            | 17.5 x 7 mm                                              |                                                                                      | Genehmigt:                                                                                        | <input checked="" type="checkbox"/> |
| Farbe                | Aluminium                                                |                                                                                      | .....                                                                                             | <input type="checkbox"/>            |
| Attribute            |                                                          |                                                                                      |                                                                                                   |                                     |
| Anzahl               | 1.                                                       |                                                                                      |                                                                                                   |                                     |
| Kommentar Bauherr    | .....                                                    |                                                                                      | Datum:                                                                                            | 24.11.23                            |
| Besichtigung         | .....                                                    |                                                                                      |                                                                                                   |                                     |
| Muster               | .....                                                    |                                                                                      |                                                                                                   |                                     |